



PLANTA - PAVIMENTO SUPERIOR

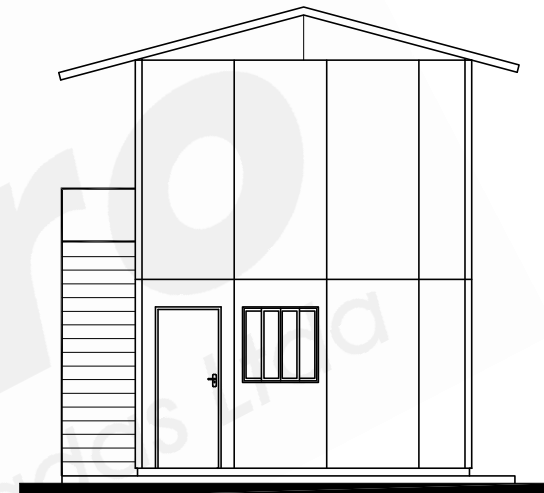

VISTA I

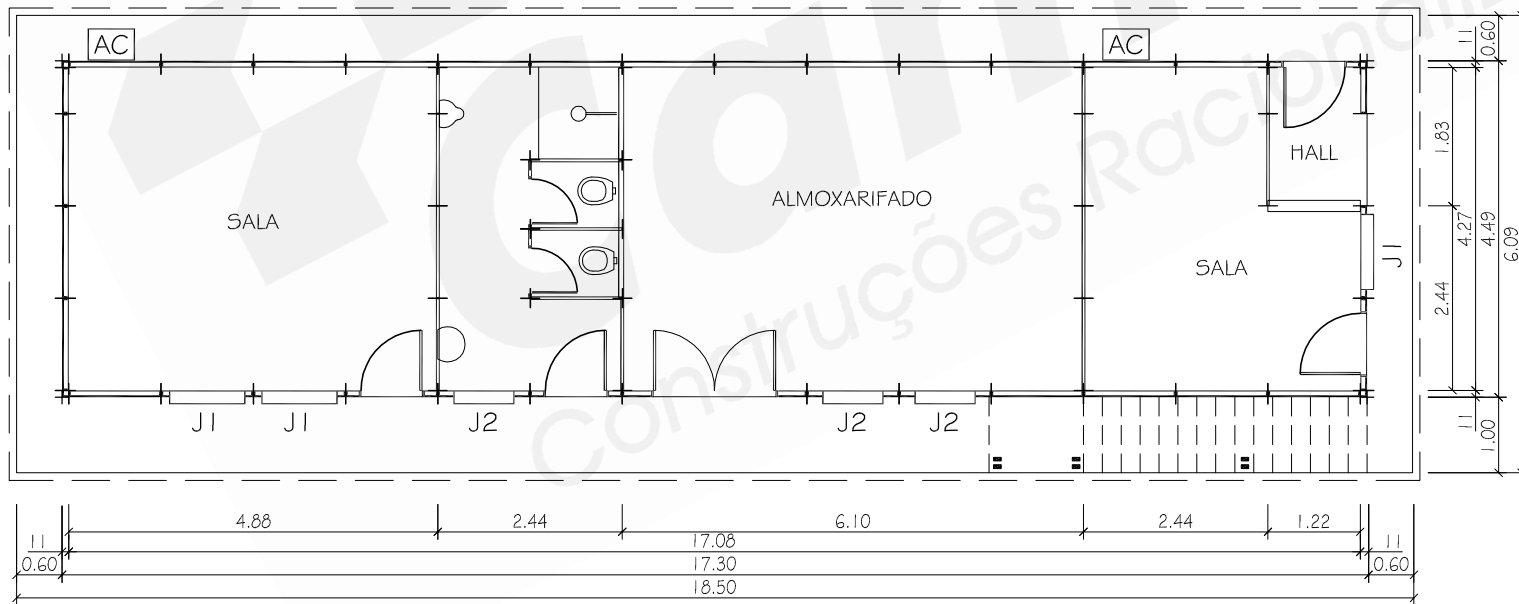

PLANTA - PAVIMENTO INFERIOR

OBSERVAÇÕES

- PÉ DIREITO: 2,50m
- COBERT.: FC4mm
- JANELA J1: 1 00/1 00 ALUMÍNIO
- JANELA J2: 60/80 ALUMÍNIO
- ESP.TÉC.: ET-SB/SB/SB
- ÁREA UTIL: 177,65 m<sup>2</sup>
- ÁREA TOTAL: 195,34 m<sup>2</sup>



AO: PP200-ST

CÓDIGO	DATA	PROJETO	APROVAÇÃO	REV.	ESCALA	ÁREA	DESCRIÇÃO	CLIENTE
PP200-06	06 JUL 06	SANDRO		00	1:100	195,34 m <sup>2</sup>	EDIFICAÇÃO 195	PROJETO PADRÃO

