



VISTA

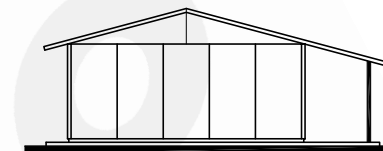

VISTA

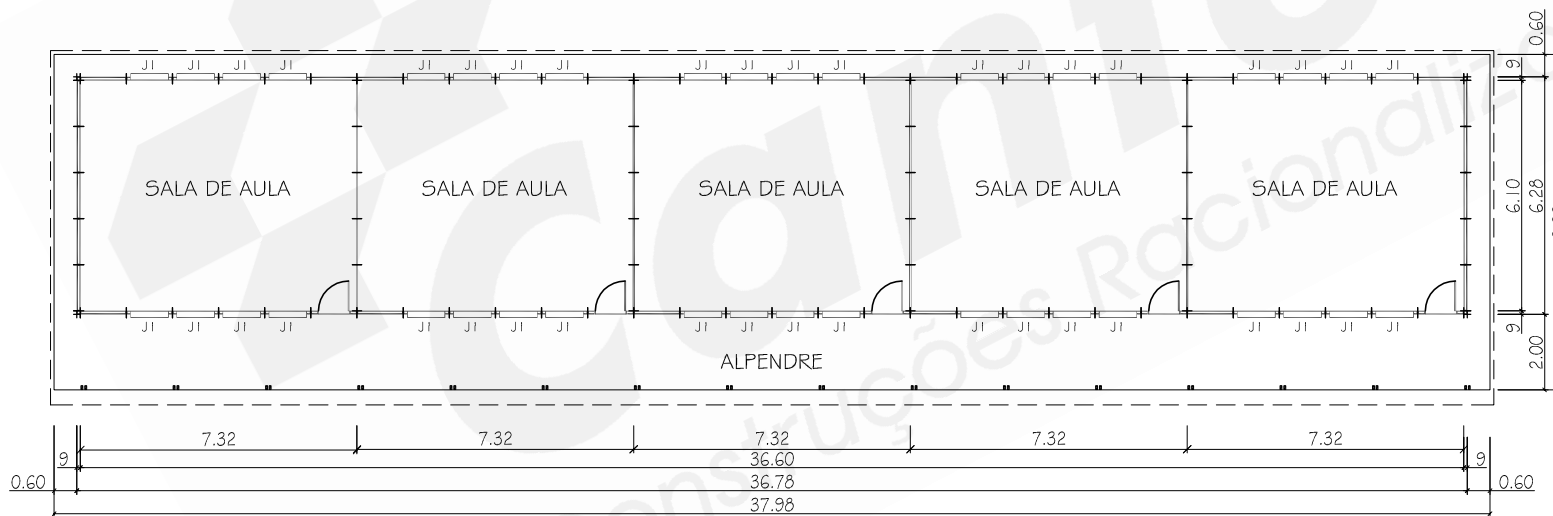

OBSERVAÇÕES

PÉ DIREITO: 2,75m
 COBERT.: FC4mm
 JANELA J1: 100/100 ALUMÍNIO
 JANELA J2: 60/80 ALUMÍNIO
 ESP.TÉC.: ET-SB/SB/SB
 ÁREA ÚTIL: 304,54 m²
 ÁREA TOTAL: 337,26 m²

AO: PP210-ST



CÓDIGO	DATA	PROJETO	APROVAÇÃO	REV.	ESCALA	ÁREA	DESCRIÇÃO	CLIENTE
PP210-06	04 SET 06	SANDRO		00	1:200	337,26 m ²	ESCOLA 5/337	PROJETO PADRÃO