


VISTA



VISTA

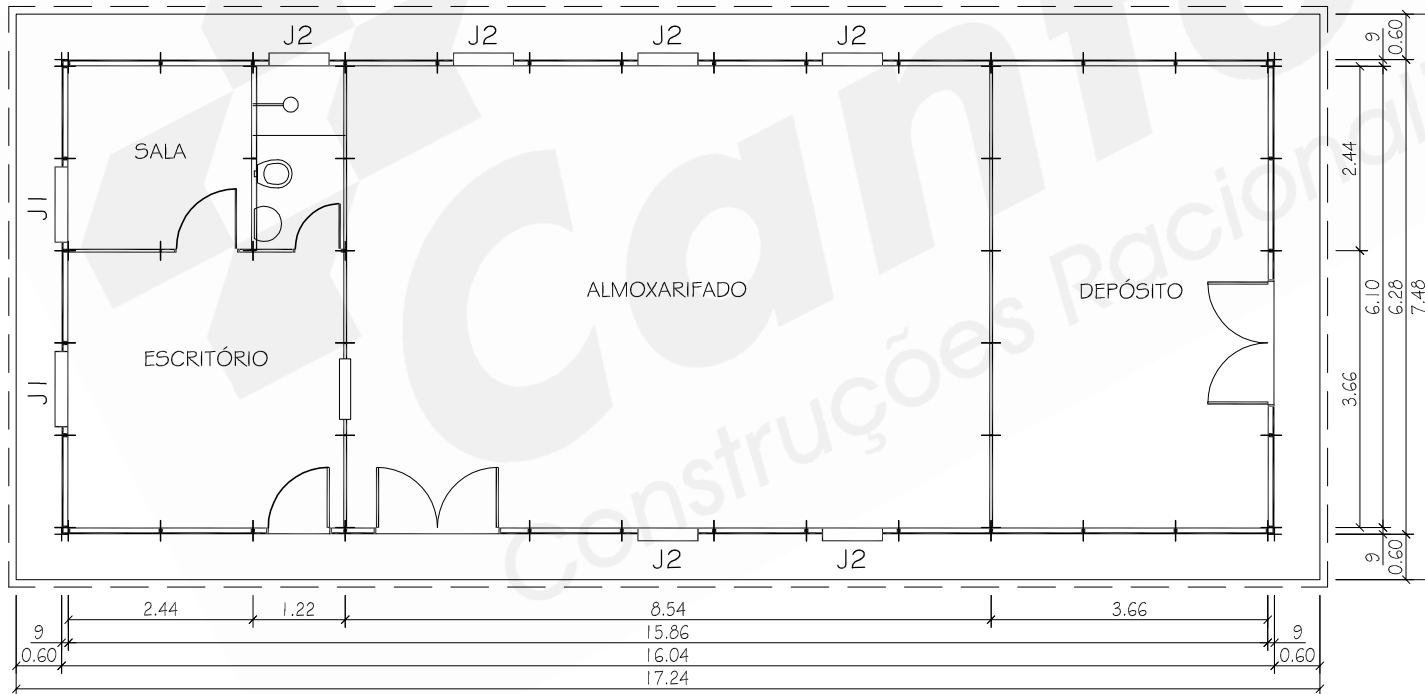

PLANTA

### OBSERVAÇÕES

PÉ DIREITO: 3,00m  
 COBERT.: FC4mm  
 JANELA J1: 100/100 ALUMÍNIO  
 JANELA J2: 60/80 ALUMÍNIO  
 ESP.TÉC.: ET-5B/5B/5B  
 ÁREA UTIL: 100,75 m<sup>2</sup>  
 ÁREA TOTAL: 128,98 m<sup>2</sup>

AO: PPO01-ST

CÓDIGO	DATA	PROJETO	APROVAÇÃO	REV.	ESCALA	ÁREA	DESCRIÇÃO	CLIENTE
PPO01-06	04 JAN 06	SANDRO		00	1:100	128,98 m <sup>2</sup>	ALMOXARIFADO 128	PROJETO PADRÃO