


VISTA



VISTA

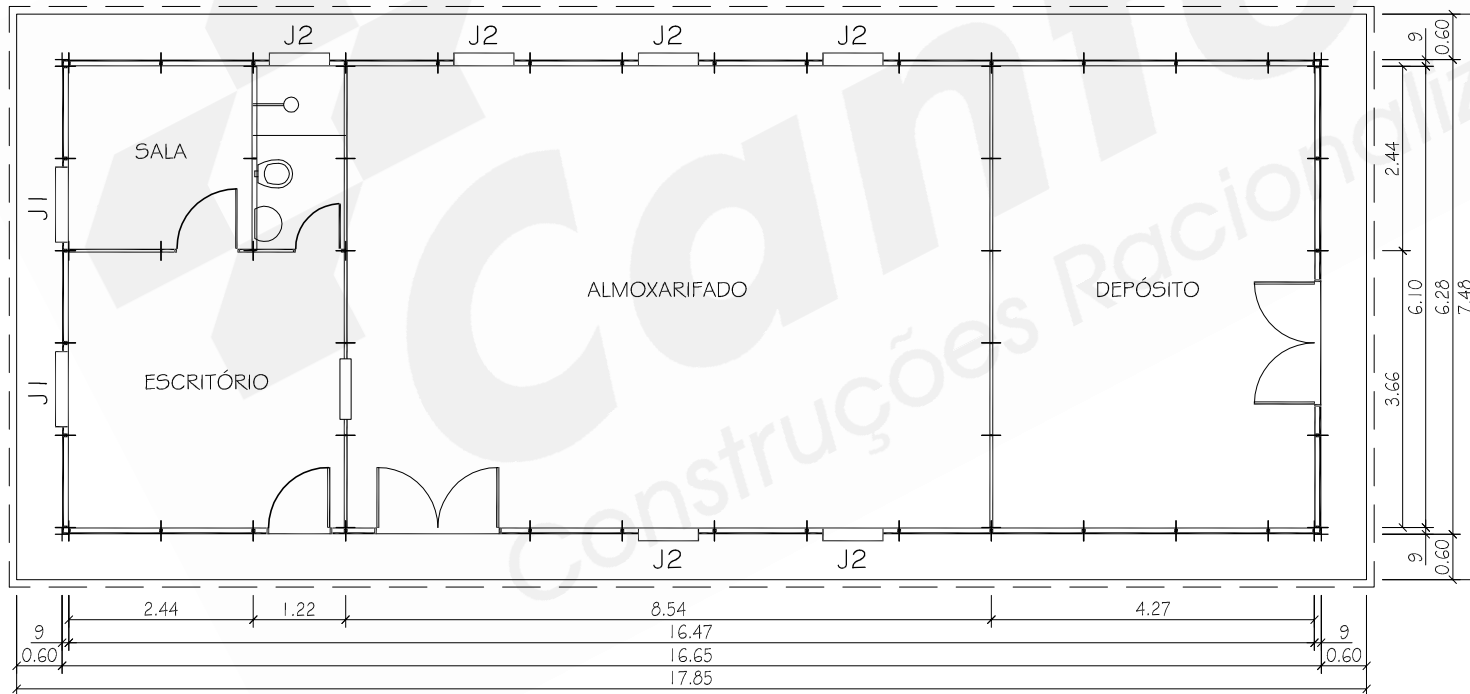

PLANTA

OBSERVAÇÕES

- PÉ DIREITO: 3,00m
- COBERT.: FC4mm
- JANELA J1: 100/100 ALUMÍNIO
- JANELA J2: 60/80 ALUMÍNIO
- ESP.TÉC.: ET-SB/SB/SB
- ÁREA UTIL: 104,56 m²
- ÁREA TOTAL: 133,54 m²

AO: PPO10-ST

CÓDIGO	DATA	PROJETO	APROVAÇÃO	REV.	ESCALA	ÁREA	DESCRIÇÃO	CLIENTE
PPO10-06	11 MAI 06	SANDRO		00	1:100	133,54 m ²	ALMOXARIFADO 133	PROJETO PADRÃO

