



VISTA

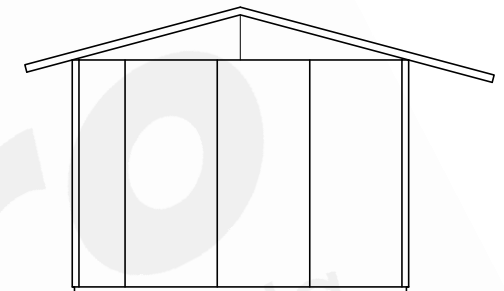

VISTA

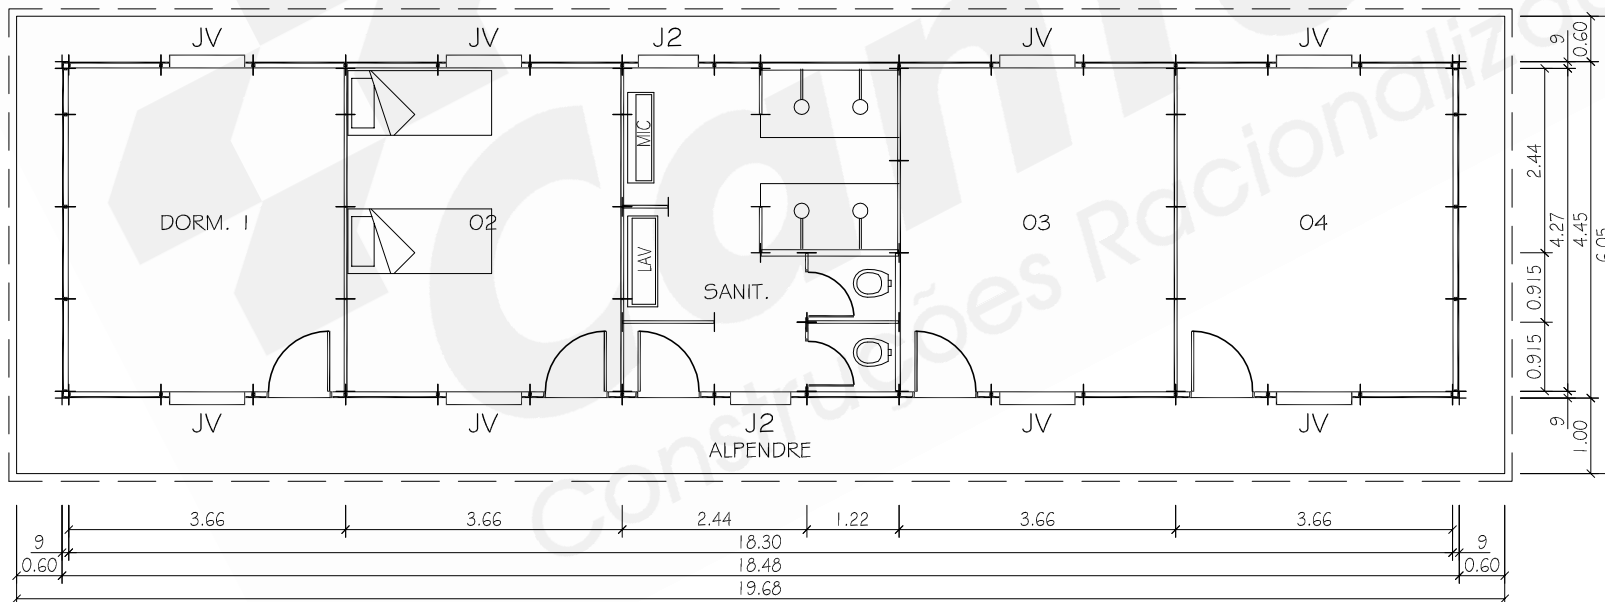

PLANTA

OBSERVAÇÕES

PÉ DIREITO: 3,00m
 COBERT.: FC4mm
 JANELA JV: 100/100 VENEZIANA
 JANELA J2: 60/80 ALUMÍNIO
 ESP.TÉC.: ET-SB/SB/SB
 ÁREA UTIL: 100,71 m²
 ÁREA TOTAL: 119,06 m²

AO: PPO40-ST

CÓDIGO	DATA	PROJETO	APROVAÇÃO	REV.	ESCALA	ÁREA	DESCRIÇÃO	CLIENTE
PPO40-ST	04 JAN 06	SANDRO		00	1:100	119,06 m ²	ALOJAMENTO 4/119	PROJETO PADRÃO


Canteiro
 Construções Racionalizadas Ltda
 www.canteiro.com.br
 11 4656.4766