



PLANTA - PAVIMENTO SUPERIOR

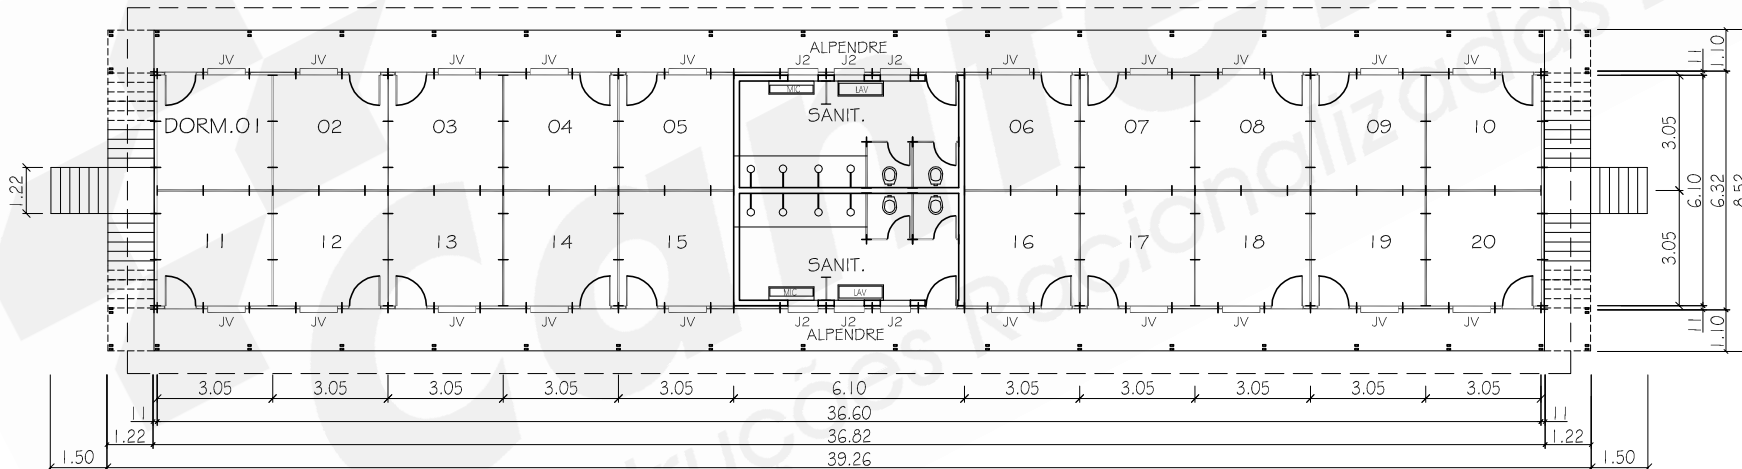

PLANTA - PAVIMENTO INFERIOR

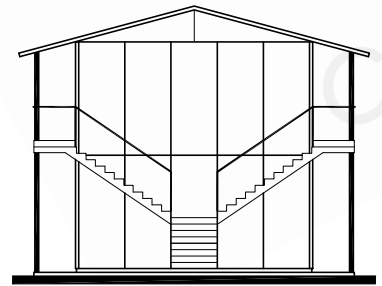

VISTA LATERAL

OBSERVAÇÕES

- PÉ DIREITO: 3,00m
- COBERT.: FC4mm
- JANELA JV: 100/100 VENEZIANA
- JANELA J2: 60/80 ALUMÍNIO
- ESP.TÉC.: ET-5B/5B/5B

AS PAREDES DO SANIT. DO PAV. INFERIOR SERÃO DE ALVENARIA

AO: PP130-99

CÓDIGO	DATA	PROJETO	APROVAÇÃO	REV.	ESCALA	ÁREA	DESCRIÇÃO	CLIENTE
PP130-99	28 NOV 02	SANDRO		00	1:200	651,86 m ²	ALOJAMENTO 40/65 I	PROJETO PADRÃO

