



VISTA

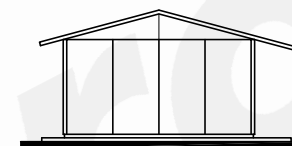

VISTA

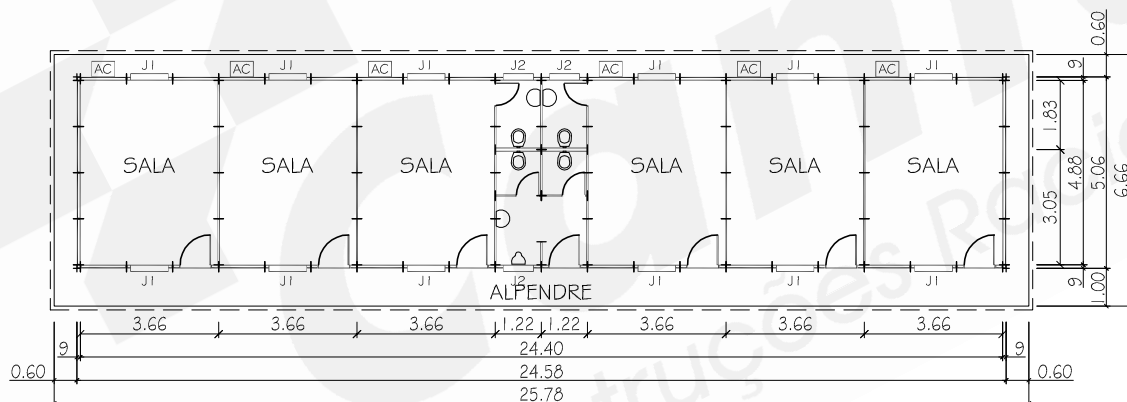

PLANTA

OBSERVAÇÕES

PÉ DIREITO: 2,50m
 COBERT.: FC4mm
 JANELA J1: 100/100 ALUMÍNIO
 JANELA J2: 60/80 ALUMÍNIO
 ESP.TÉC.: ET-5B/5B/5B
 ÁREA ÚTIL: 148,95 m²
 ÁREA TOTAL: 171,69 m²

AO: PP250-ST

CÓDIGO: PP250-06
 DATA: 25 MAI 06
 PROJETO: SANDRO
 APROVAÇÃO: 00
 REV.: 00
 ESCALA: 1:200
 ÁREA: 171,69 m²

DESCRIÇÃO: ESCRITÓRIO 171

CLIENTE: PROJETO PADRÃO