



VISTA

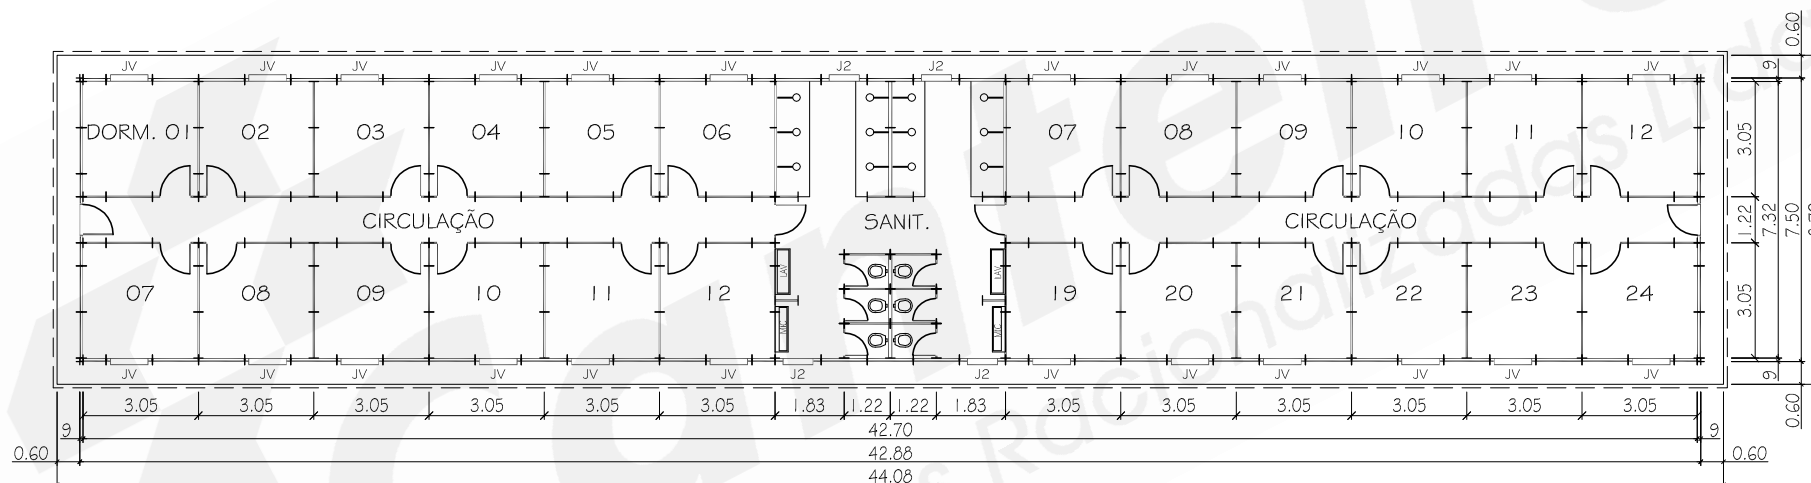

PLANTA

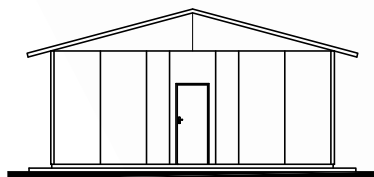

VISTA

OBSERVAÇÕES

PÉ DIREITO: 3,00m
 COBERT.: FC4mm
 JANELA JV: 1 00/1 00 VENEZIANA
 JANELA J2: 60/80 ALUMÍNIO
 ESP.TÉC.: ET-SB/SB/SB
 ÁREA UTIL: 321,60 m²
 ÁREA TOTAL: 383,50 m²

AO: PP110-ST

CÓDIGO	DATA	PROJETO	APROVAÇÃO	REV.	ESCALA	ÁREA	DESCRIÇÃO	CLIENTE
PP110-06	29 MAR 06	SANDRO		00	1:200	383,50 m ²	ALOJAMENTO 24/383	PROJETO PADRÃO