



VISTA

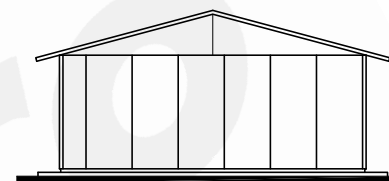

VISTA

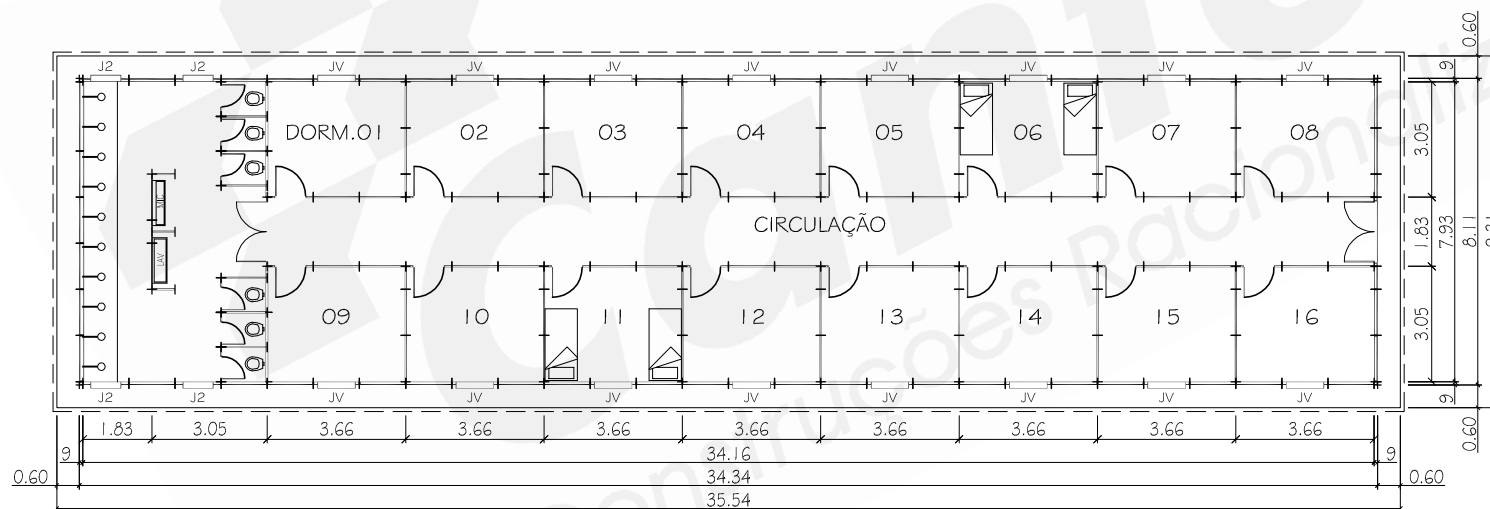

PLANTA

OBSERVAÇÕES

- PÉ DIREITO: 3,00m
- COBERT.: FC4mm
- JANELA JV: 1 00/1 00 VENEZIANA
- JANELA J2: 60/80 ALUMÍNIO
- ESP.TÉC.: ET-SB/SB/SB
- ÁREA UTIL: 278,50 m²
- ÁREA TOTAL: 330,88 m²

AO: PP070-ST

